



VUOKKOHARJUN KOULU / VAISTÖTILAT / VAIHDETUT

10853551 / TARA + VELHO 6.11.2017

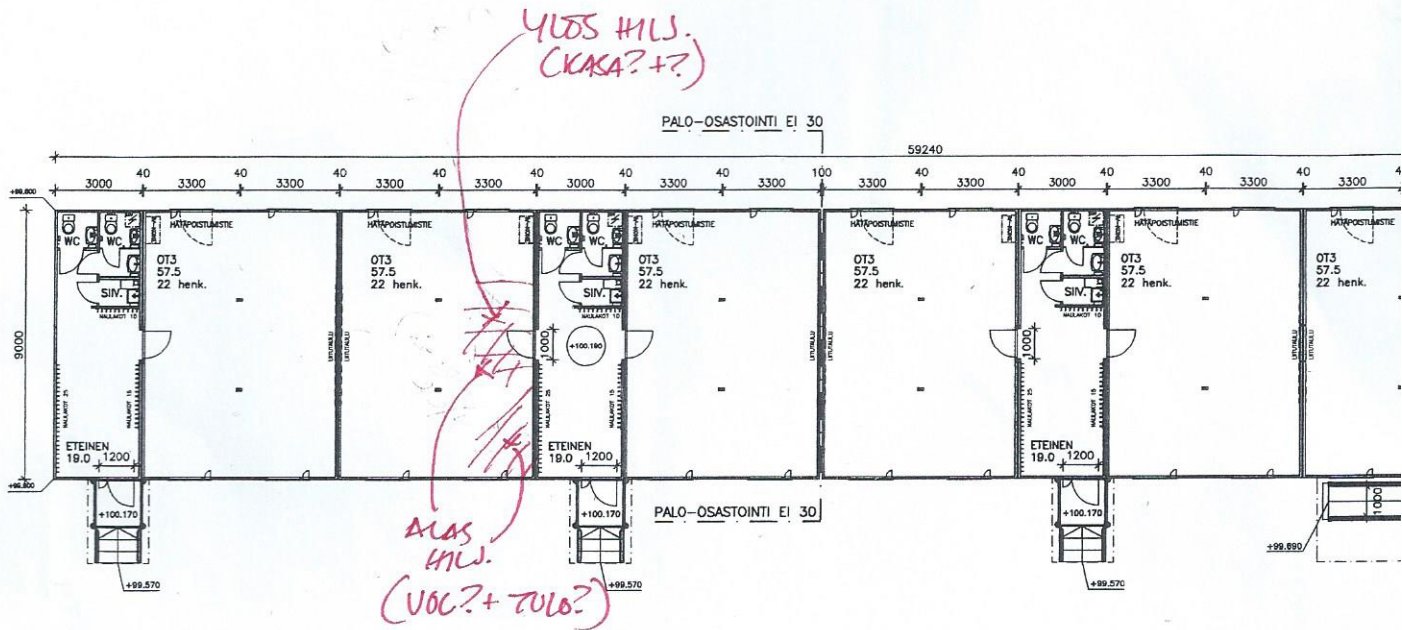

RAKENNUKSEN A LAAJUUS:	
KERROSALA	533.0 m ²
HUONEISTOALA	507.5 m ²
TILAVUUS	1420 m ³


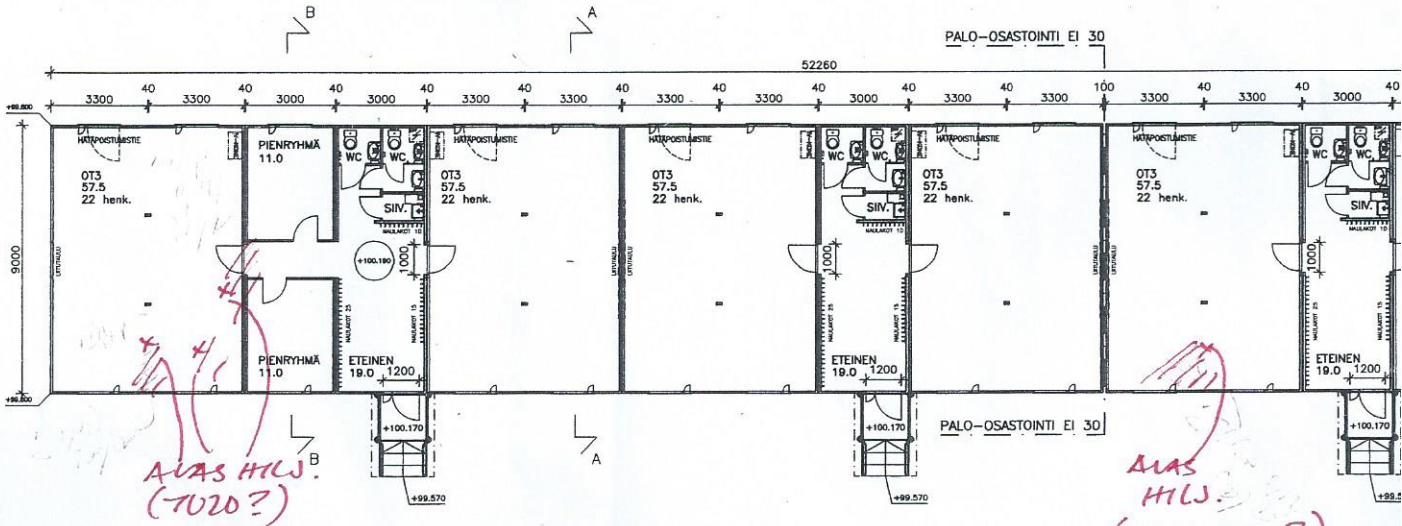


RAKENNUKSEN B LAAJUUS:	
KERROSALA	470.0 m ²
HUONEISTOALA	447.0 m ²
TILAVUUS	1250 m ³


LUOKKAHUONEISSA KONEELLINEN TULO- JA POISTILMANVAIHTO LÄMMÖNTALTEENOTILLA. WC- JA SIVUUSTILOISTA KONEELLINEN POISTOPUHALLUS KANAVAPUHALTIMELLA. ETEISTILASSA PAINOVOIMAINEN ILMANVAIHTO.

RAKENNUKSEN PALOLUOKKA ON P3.

TILAT VARUSTETAAN SÄHKÖVERKKOON KYTKETYLÄ PALOVAROITINJÄRJESTELMÄLLÄ JA ALKUSAMMUTUSKALUSTOLLA.

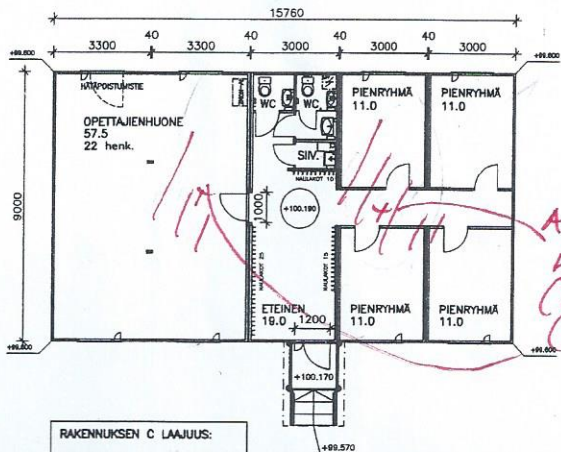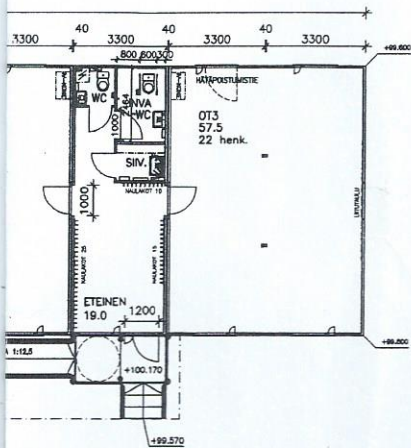

RAKENNUKSEN C LAAJUUS:	
KERROSALA	142.0 m ²
HUONEISTOALA	134.0 m ²
TILAVUUS	380 m ³

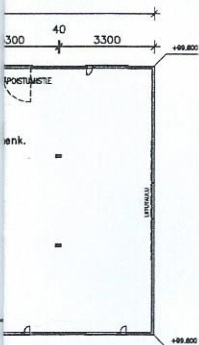

K.osa/Kyli	Kerh./Ilo	Toim./Rno	Venemäisten eristämismerkintäsi varten
4DB	9	11	
Rakennusloimeri			Puutalo
TILAPÄINEN UUDISRAKENNUS			2/4
Rakennusloimeri nro 10			Määräys
VUOKKOHARJUN KOULU			POHJAPIIRUSTUS
SIIRRETTÄVÄT VÄISTÖTILAT			1:100
KOULUNTIE 18			
16600 JÄRVELÄ			
CRAM	Suunn./Pist. HH		C30
ADAPTEO	Yhteistyö 18.07.2017		
	Puh. 010 861 5500		
	Kuivuri 110, PL 9		
	33471 YLJÄRVI		
K996-02			ARK
Til./Kok. 11			
Vuosikokous 11.10.2017			
Vuosikokous 11.10.2017			